


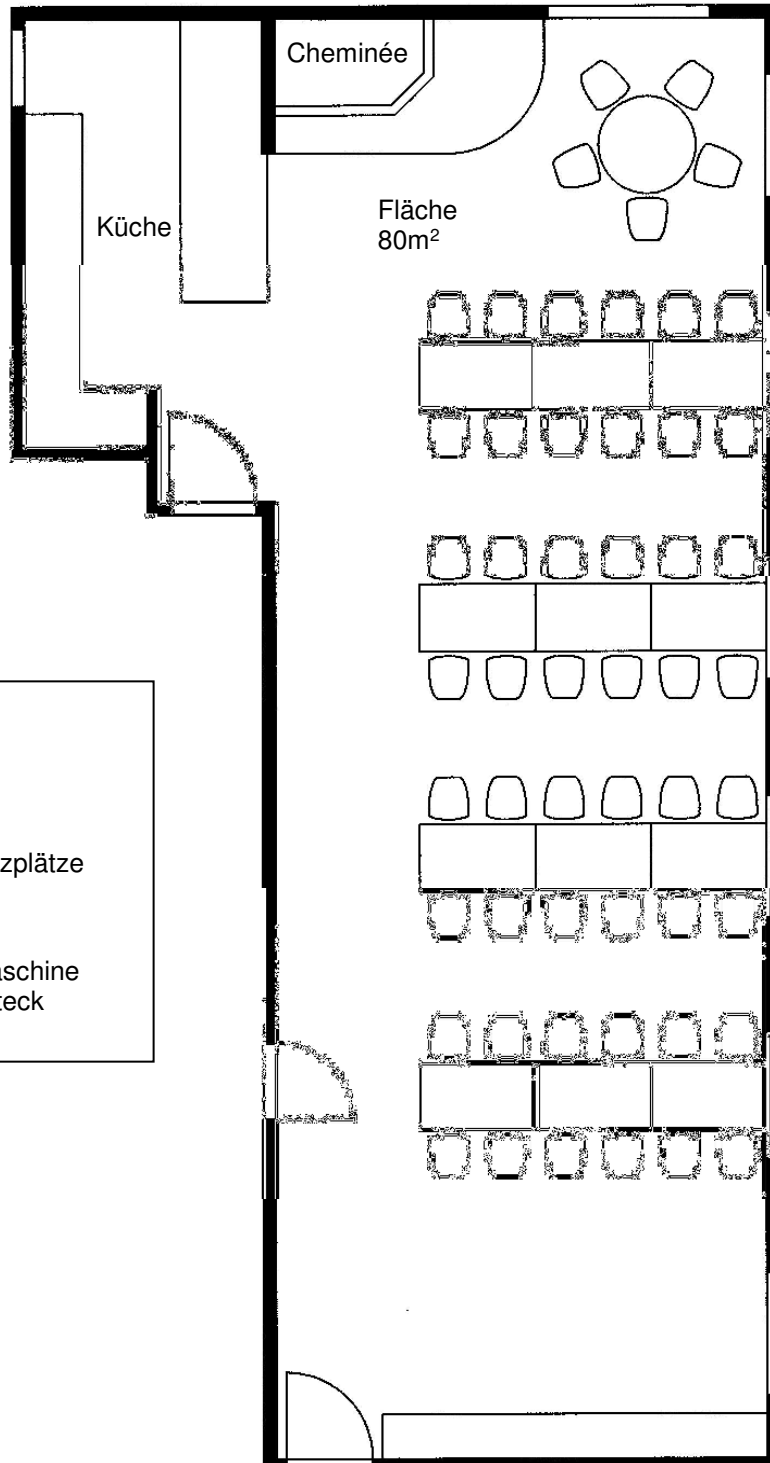

## Grundriss Schützenstube



### Einrichtung:

- |    |                           |
|----|---------------------------|
| 12 | Ecktische                 |
| 1  | Rundtisch                 |
| 53 | Stühle                    |
| 2  | Festische je 8 Sitzplätze |
| 2  | Kühlschränke              |
|    | Kochherd                  |
|    | Geschirrwashmaschine      |
|    | Geschirr und Besteck      |